


FASADE ØST

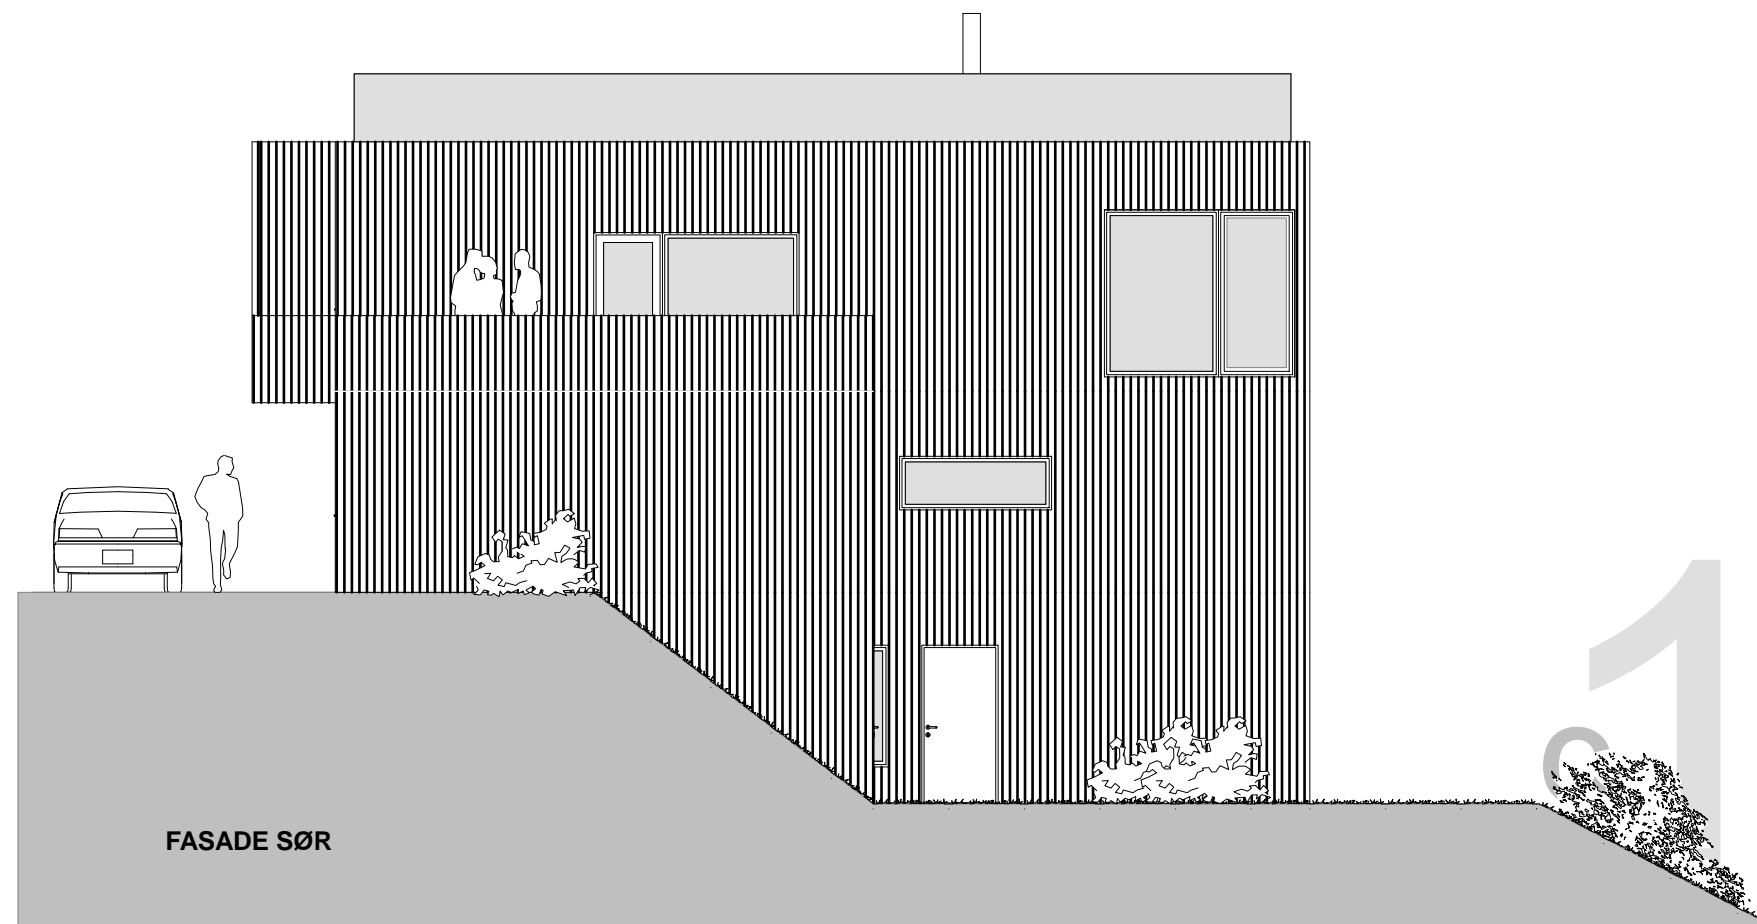

FASADE SØR

A		Påført uteglemt vindu i soverom sokkel		MS	08.09.09
Rev.	Revisjon			Tegn	Rev.dato
Prosjekt:					
<b>HENRIK IBSENS VEI</b>					
<b>TYPE C SØR - HUS 10</b>					
Byggherre:				Tegnet	
TotalProsjekt AS				MS	
Tegning:				Mål:	
Fasade øst og sør				1:100	
				Dato:	
				15.04.10	
				Tegn.nr.	Rev.
 <b>TotalRenovering as</b> Byggmester & Totalentreprenør					A