


PLAN 1

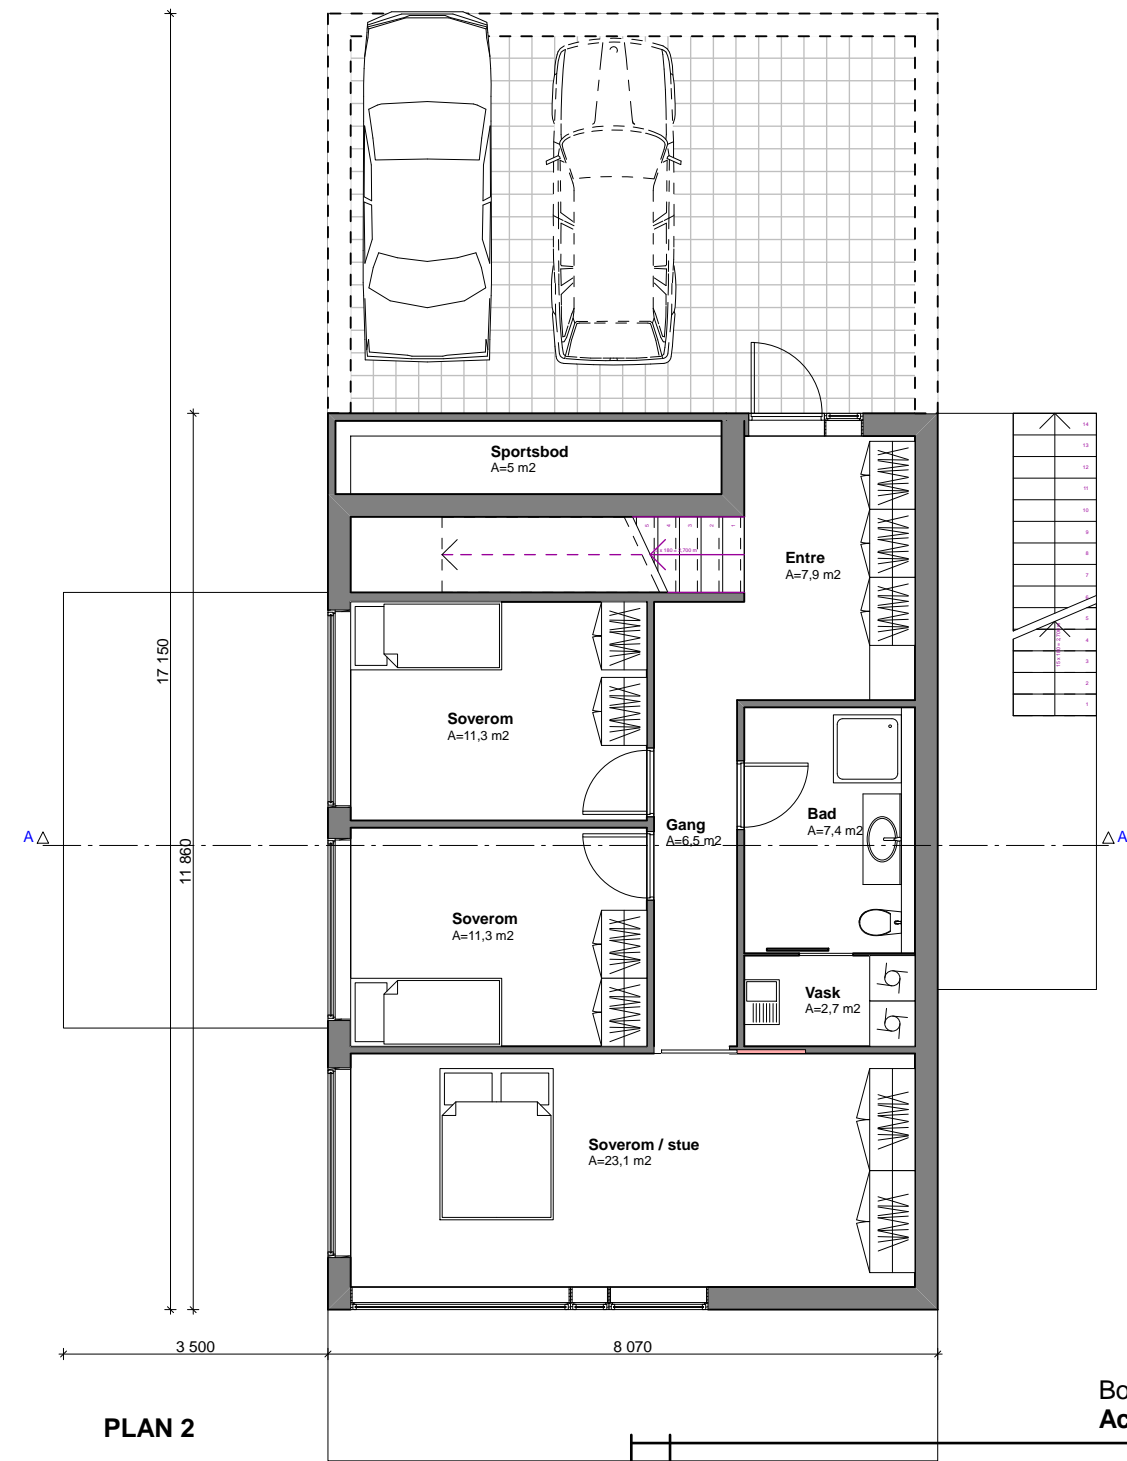

PLAN 2

Boligene er utformet av:
Acona Technopole as

Rev.	Revisjon	Tegn.	Rev.dato
Prosjekt:			
HENRIK IBSENS VEI			
Byggherre:		Tegnet	
TotalProsjekt AS		MS	
Tegning:		Mål:	
Byggemeldingstegninger		1:100	
TYPE B, Plan 1 og 2		Dato:	
		30.06.09	
Tegn.nr.		Rev.	

TotalRenovering as
Byggmester & Totalentreprenør