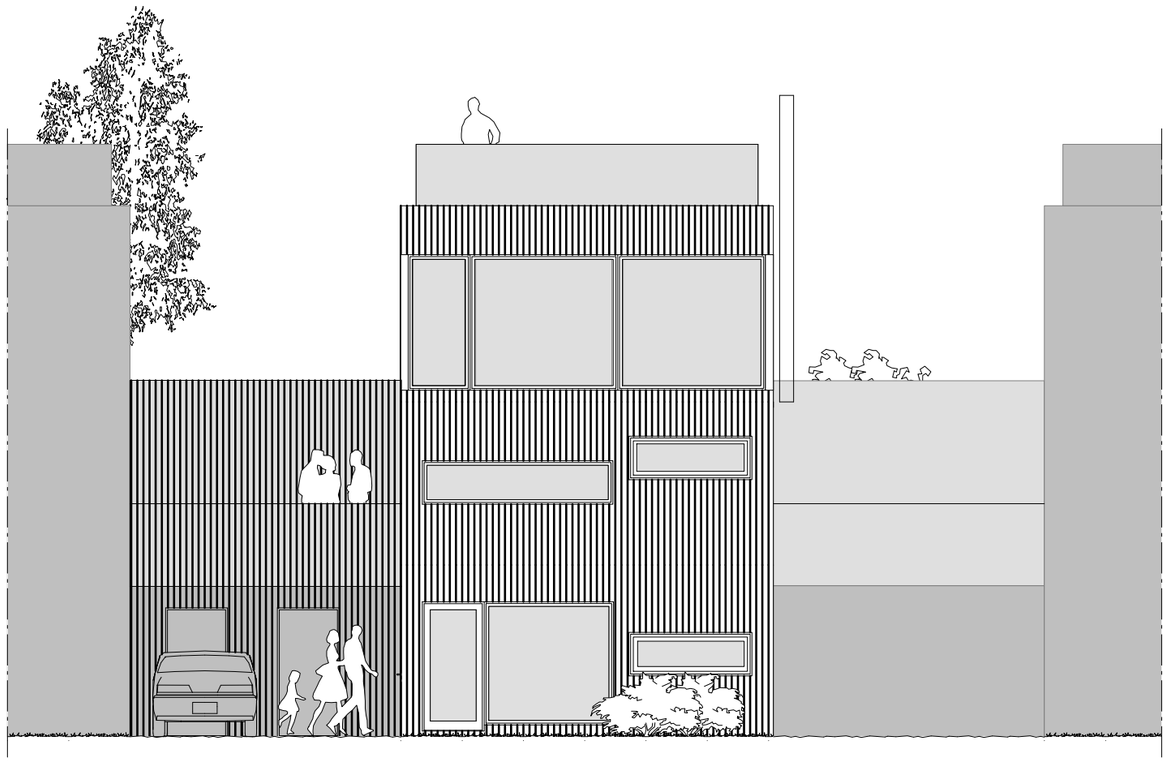

FASADE MOT ØST

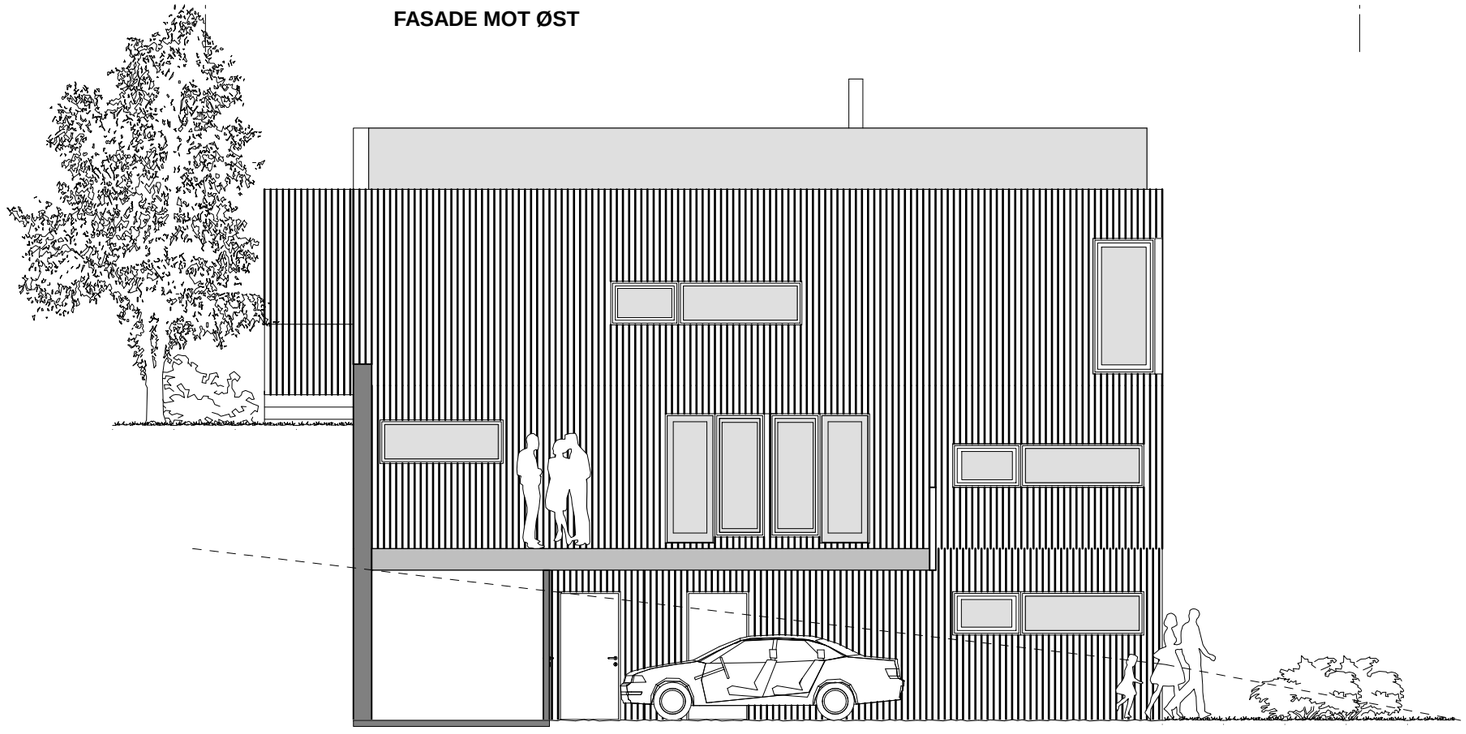

FASADE MOT SØR

Boligene er utformet av:
Acona Technopole as

Rev.	Revisjon	Tegn	Rev.dato

Prosjekt:

HENRIK IBSENS VEI

TYPE A MIDT - HUS 2

Byggherre: TotalProsjekt AS	Tegnet: MS
Tegning: Byggemeldingstegninger **Fasade øst og sør**	Mål: 1:100
	Dato: 18.02.10
TotalRenovering as Byggmester & Totalentreprenør	Tegn.nr. / Rev.

A 2