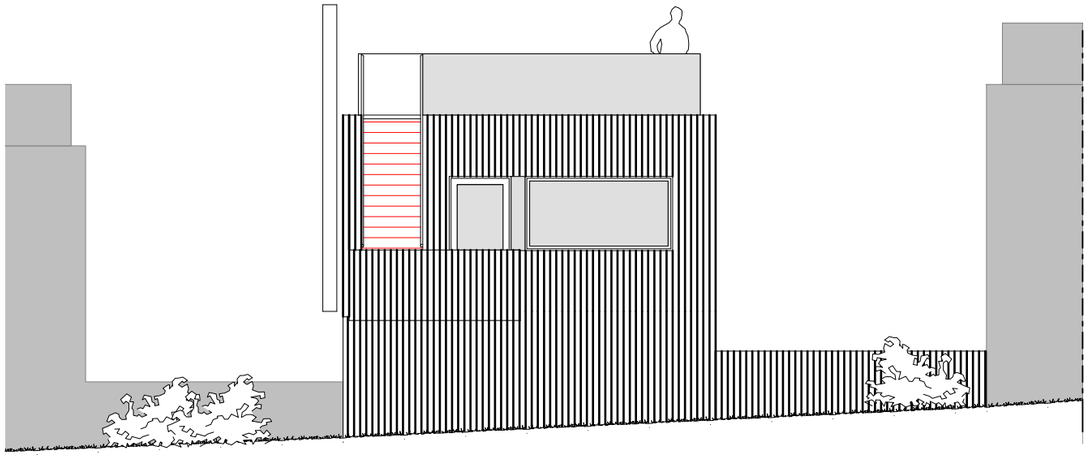

FASADE MOT VEST

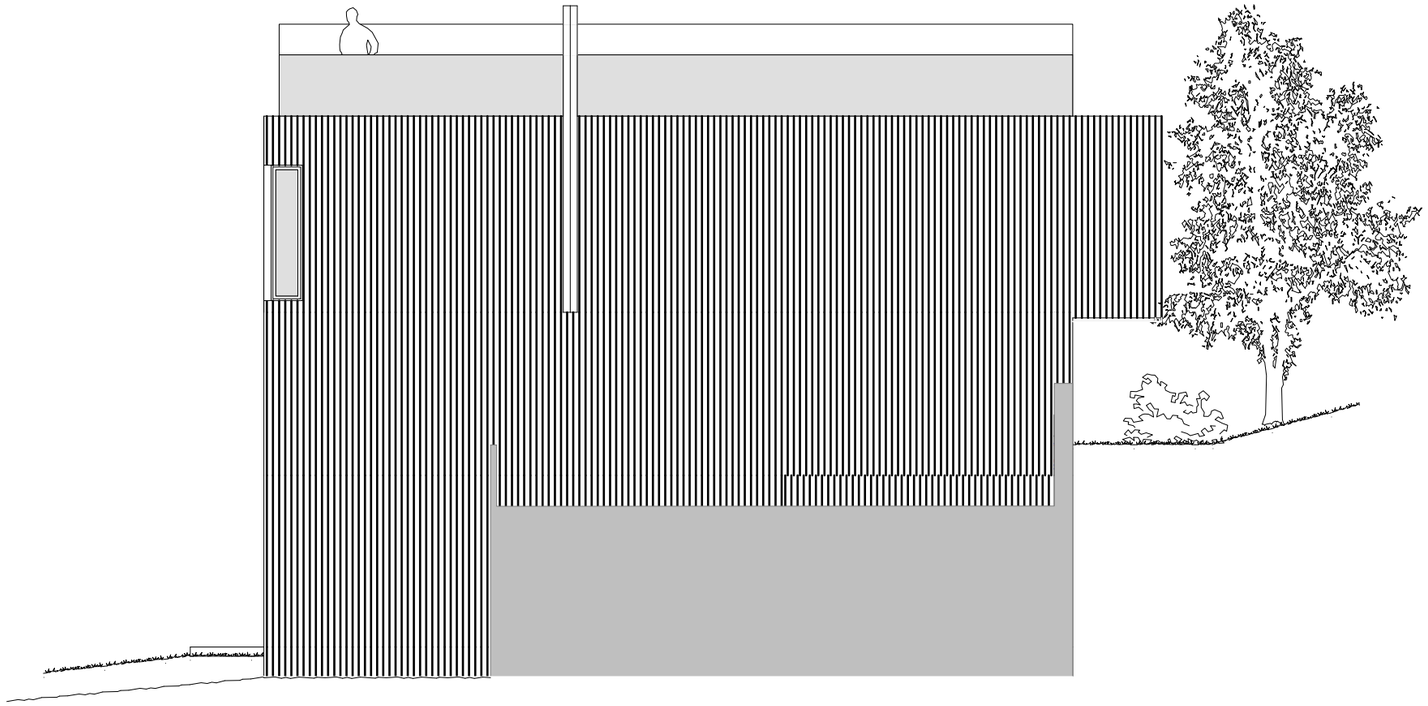

FASADE MOT NORD

Boligene er utformet av:
Acona Technopole as

Rev.	Revisjon	Tegn.	Rev.dato

Prosjekt:

HENRIK IBSENS VEI

TYPE A MIDT - HUS 8

Byggherre: TotalProsjekt AS	Tegnet: MS
Tegning: **Fasade vest og nord**	Mål: 1:100
	Dato: 19.04.10
TotalRenovering as, Byggmester & Totalentreprenør	Tegn.nr. / Rev.

8 A