


Fasade sør

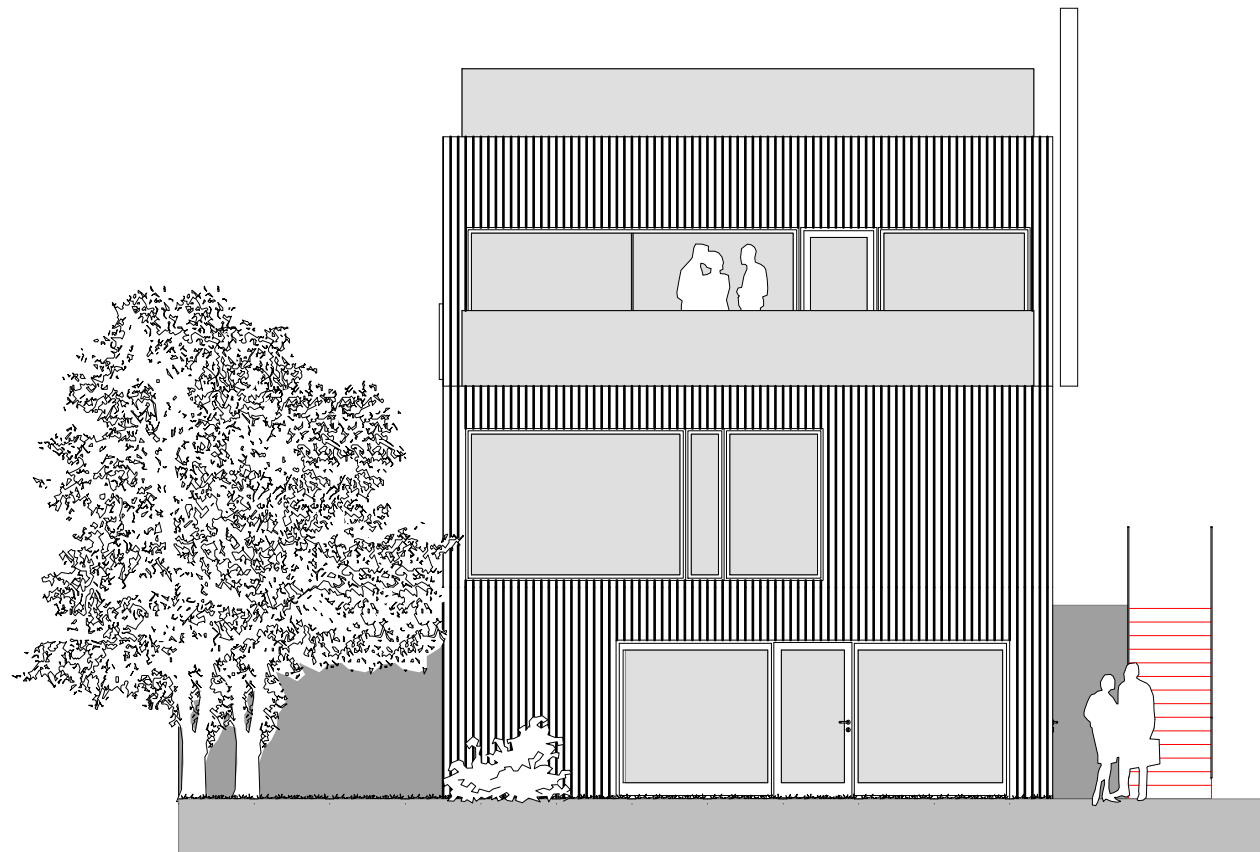


Fasade øst


Boligene er utformet av:
Acona Technopole as

Rev.	Revisjon	Tegn	Rev.dato
Prosjekt:			
HENRIK IBSENS VEI			
Byggherre:		Tegnet	
TotalProsjekt AS		MS	
Tegning:		Mål:	
Byggemeldingstegninger		1:100	
TYPE B, Fasade øst og sør		Dato:	
		30.06.09	
		Tegn.nr.	Rev.

TotalRenovering as
Byggmester & Totalentreprenør

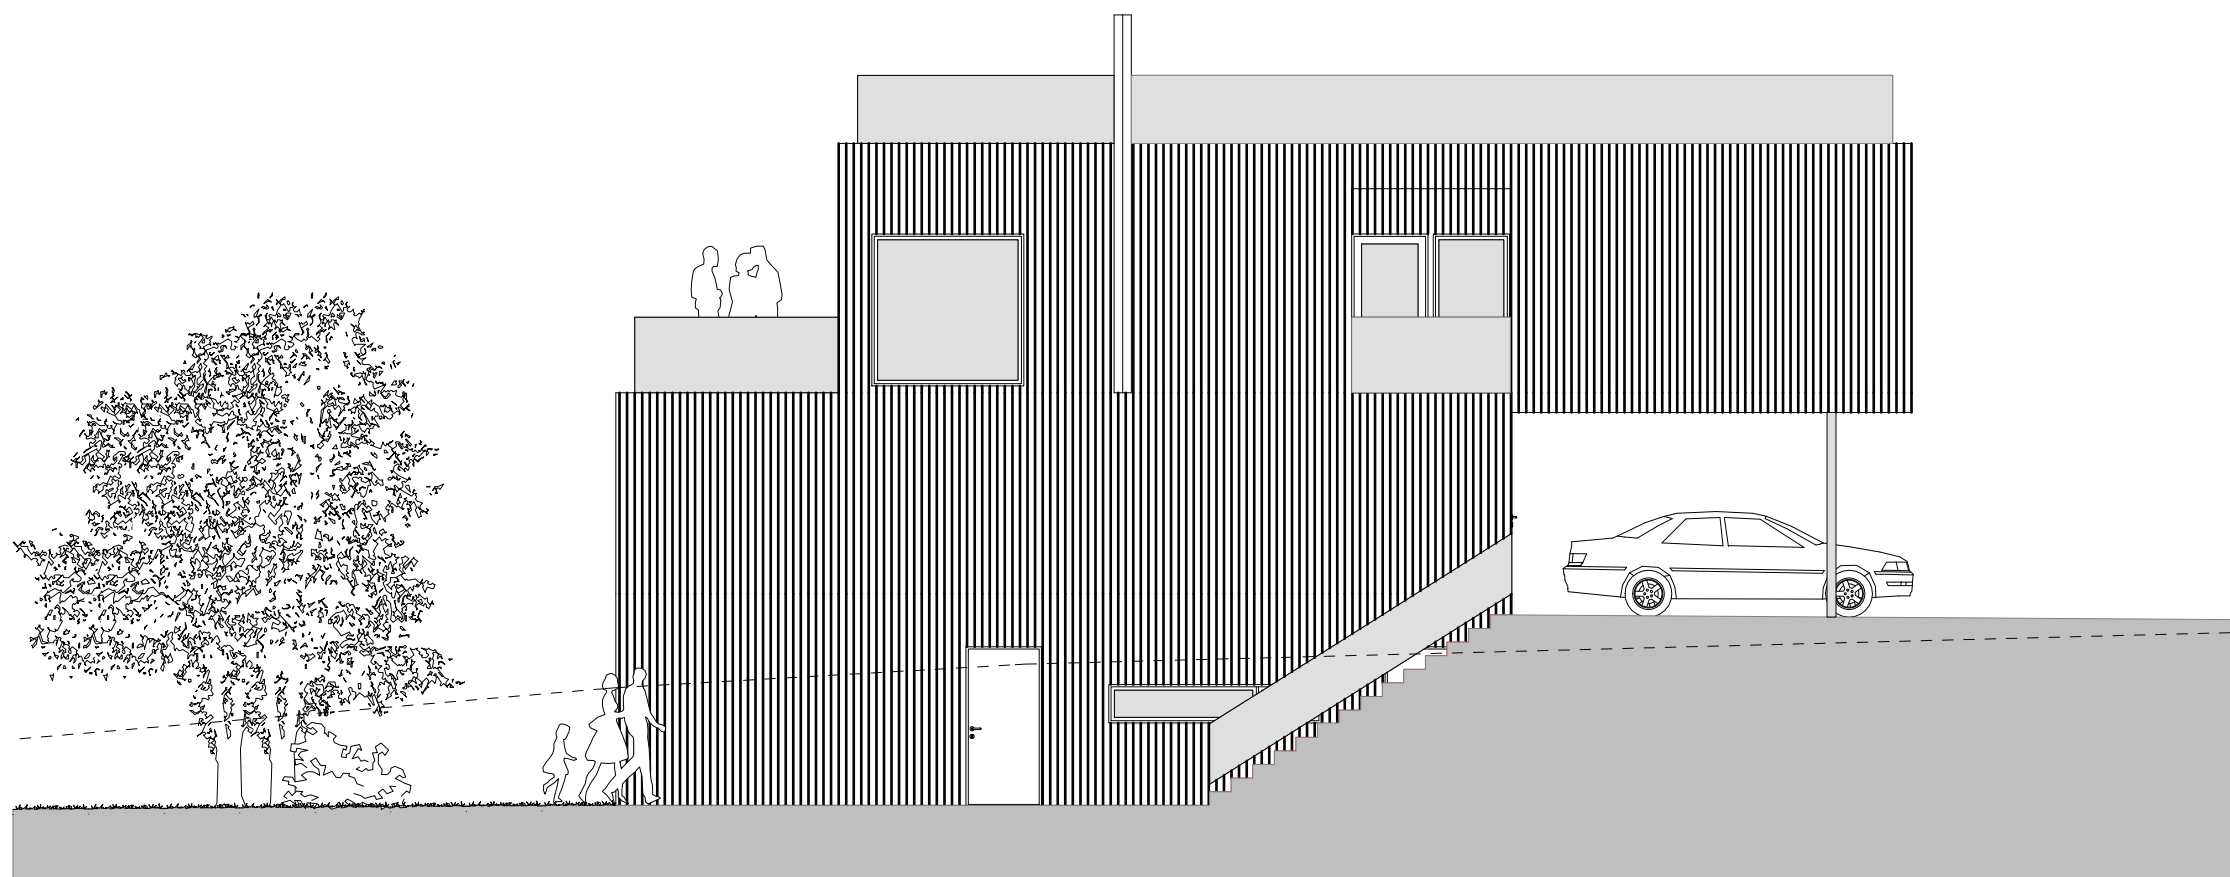


Fasade nord

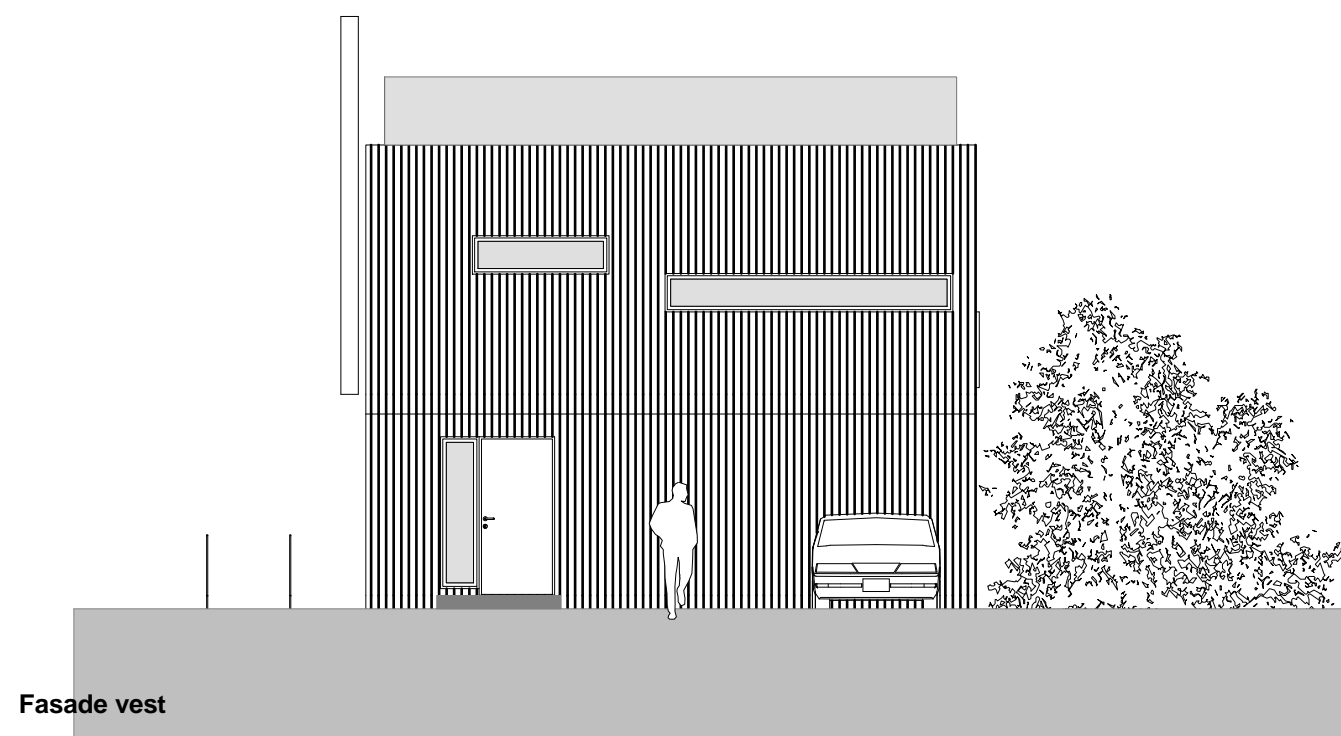


Fasade vest

Boligene er utformet av:
Acona Technopole as

Rev.	Revisjon	Tegn.	Rev.dato
Prosjekt:		HENRIK IBSENS VEI	
Byggherre:		Tegnet	
TotalProsjekt AS		MS	
Tegning:		Mål:	
Byggemeldingstegninger		1:100	
TYPE B, Fasade vest og nord		Dato:	
		30.06.09	
		Tegn.nr.	Rev.
 TotalRenovering as Byggmester & Totalentreprenør			

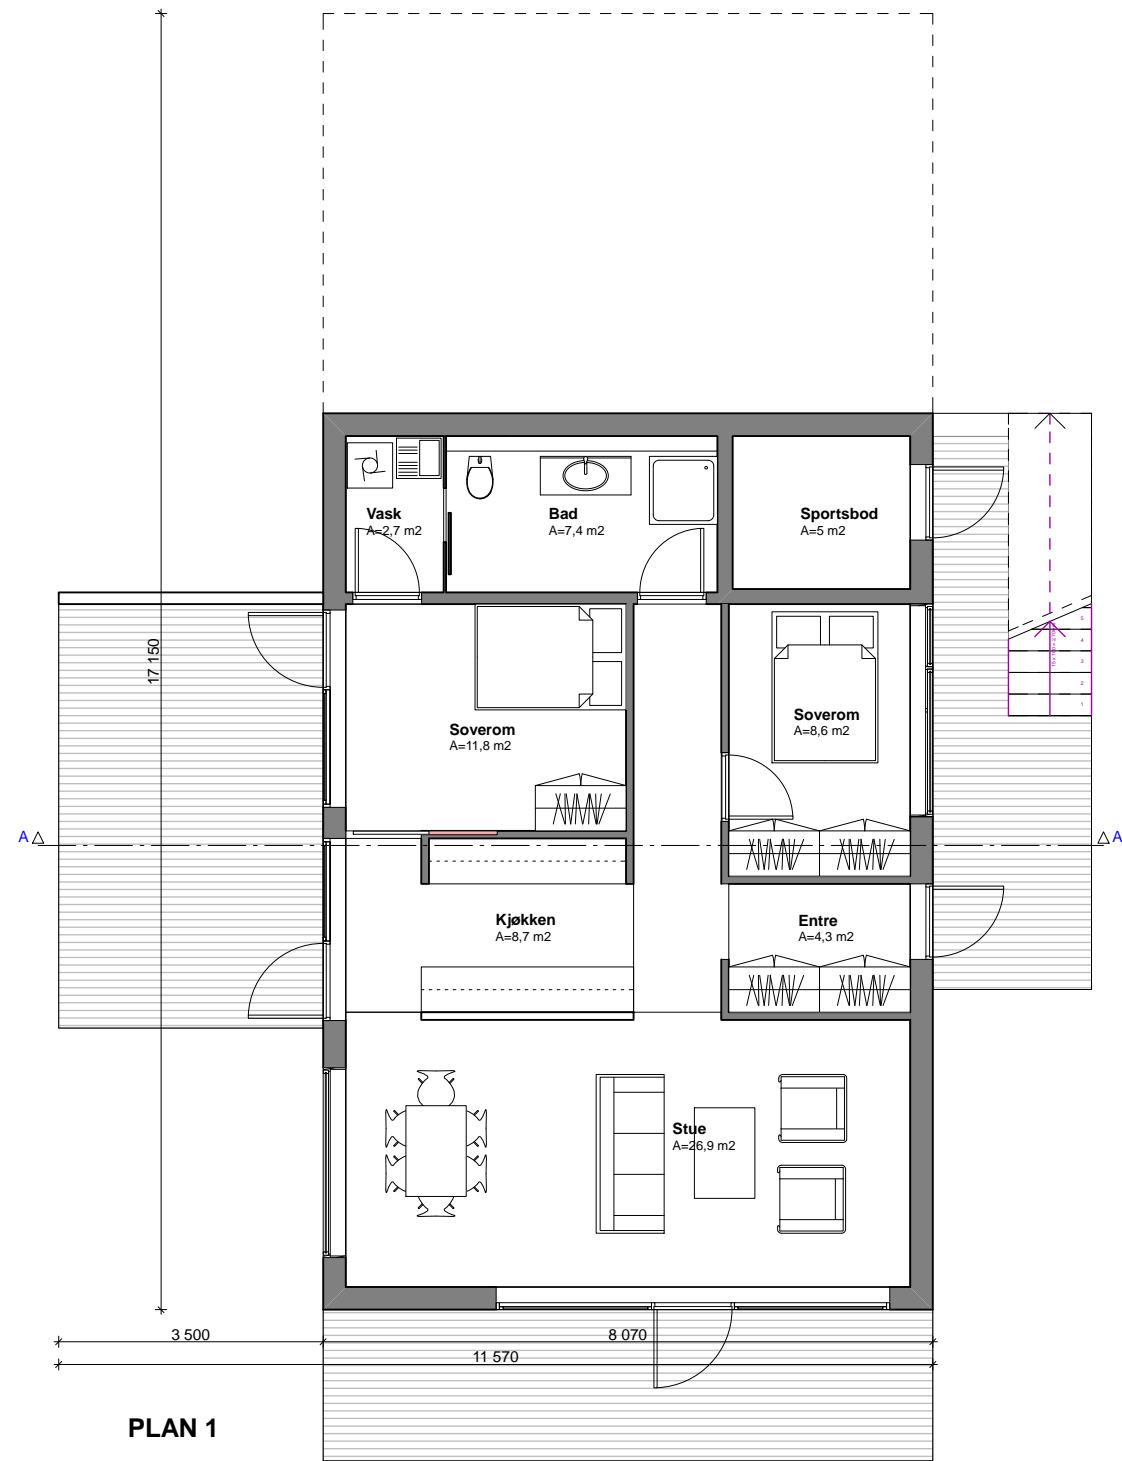


PLAN 1

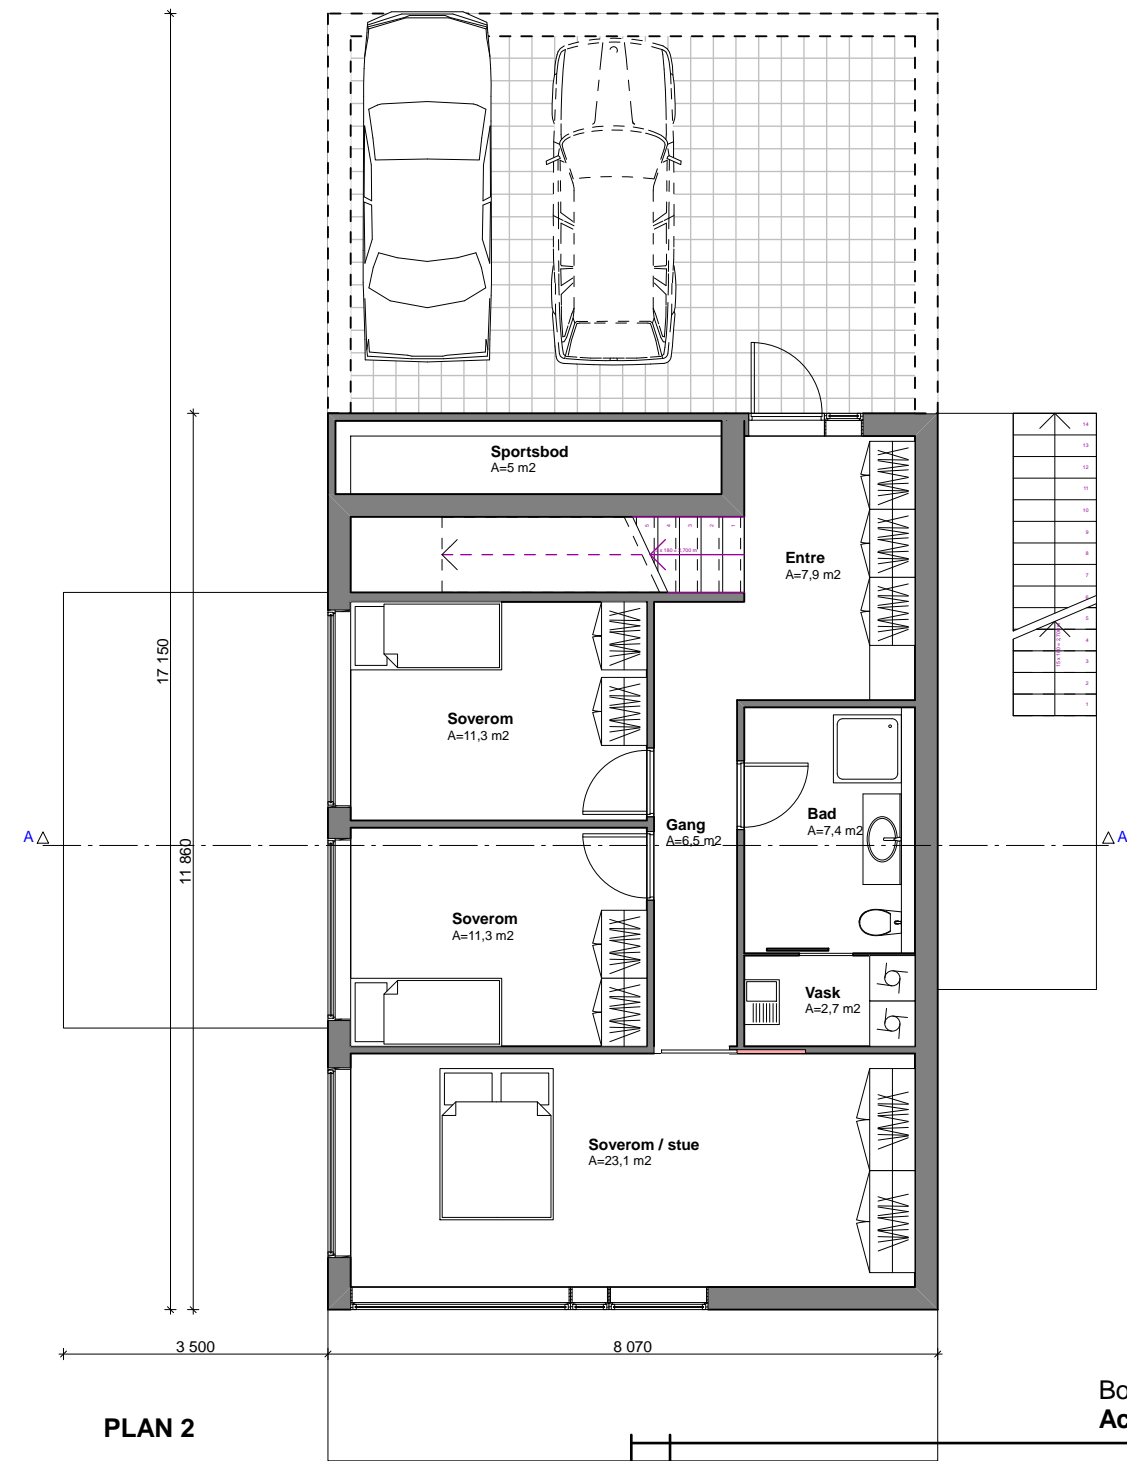


PLAN 2

Boligene er utformet av:
Acona Technopole as

Rev.	Revisjon	Tegn.	Rev.dato
<p>Prosjekt: HENRIK IBSENS VEI</p>			
<p>Byggherre: TotalProsjekt AS</p>		<p>Tegnet MS</p>	
<p>Tegning: Byggemeldingstegninger TYPE B, Plan 1 og 2</p>		<p>Mål: 1:100</p>	
<p>Dato: 30.06.09</p>		<p>Rev.</p>	
<p>Tegn.nr.</p>		<p>Rev.</p>	
 <p>TotalRenovering as Byggmester & Totalentreprenør</p>			

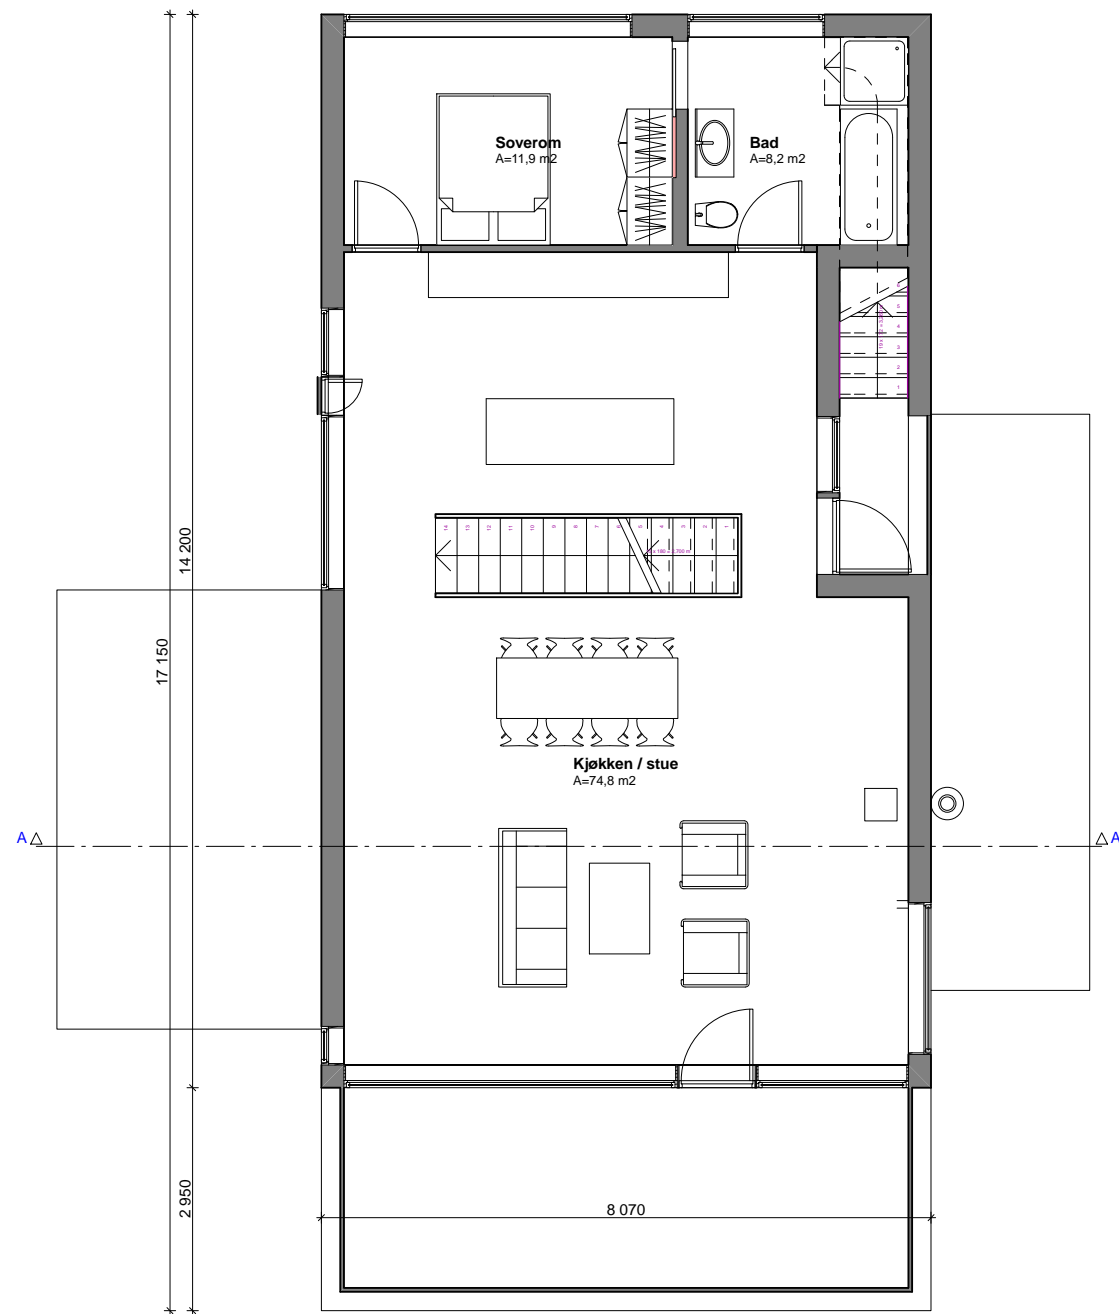


PLAN 3

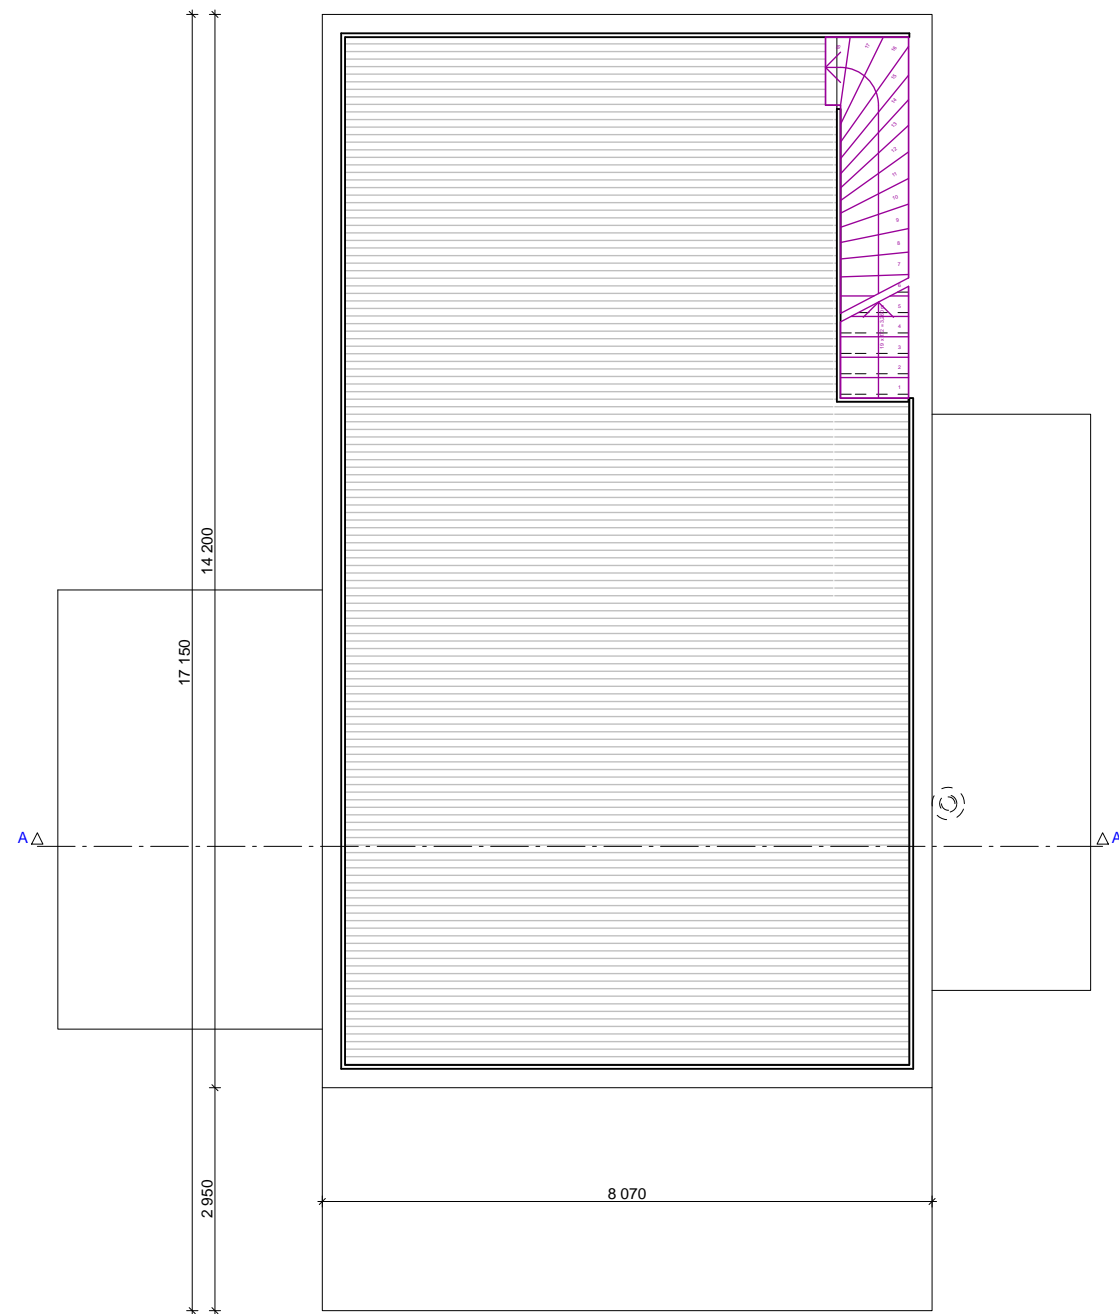

PLAN 4

Boligene er utformet av:
Acona Technopole as

Rev.	Revisjon	Tegn	Rev.dato
Prosjekt:			
HENRIK IBSENS VEI			
Byggherre:		Tegnet	
TotalProsjekt AS		MS	
Tegning:		Mål:	
Byggemeldingstegninger		1:100	
TYPE B, Plan 3 og 4		Dato:	
		30.06.09	
		Tegn.nr.	Rev.
 TotalRenovering as Byggmester & Totalentreprenør			

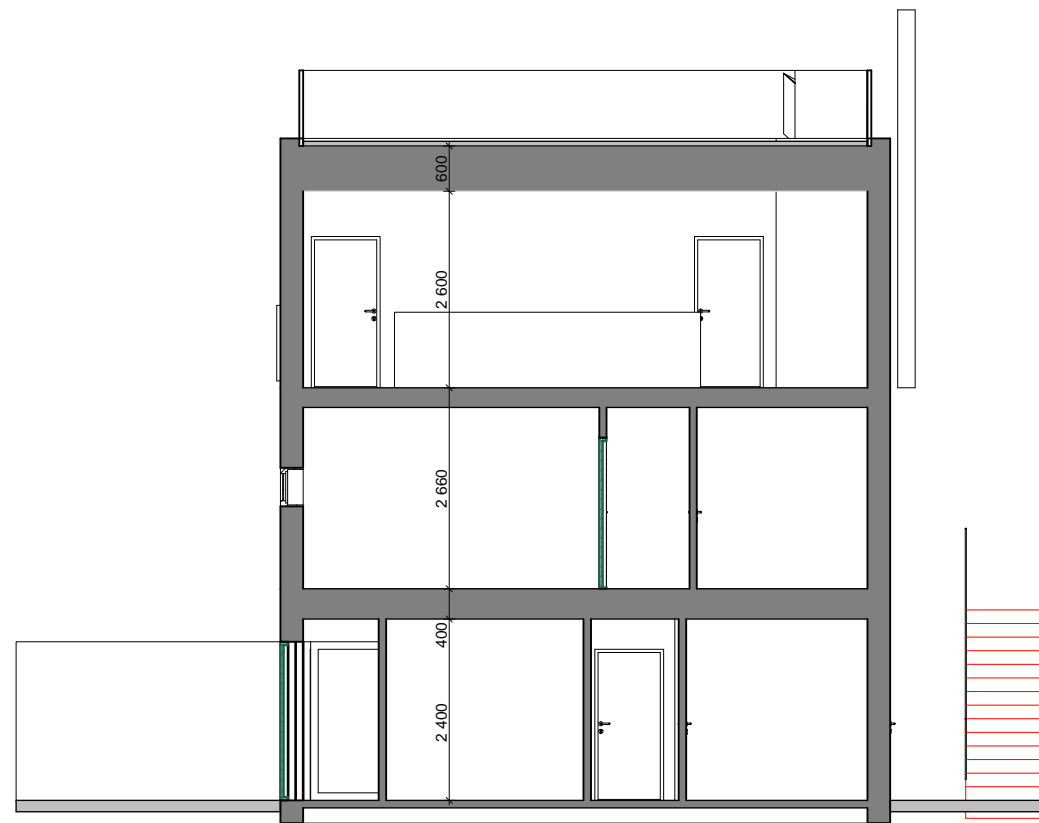

Boligene er utformet av:
Acona Technopole as

Rev.	Revisjon	Tegn.	Rev.dato
Prosjekt:			
HENRIK IBSENS VEI			
Byggherre:		Tegnet	
TotalProsjekt AS		MS	
Tegning:		Mål:	
Byggemeldingstegninger		1:100	
TYPE B, Snitt a:a		Dato:	
		30.06.09	
		Tegn.nr.	Rev.
 TotalRenovering as Byggmester & Totalentreprenør			